
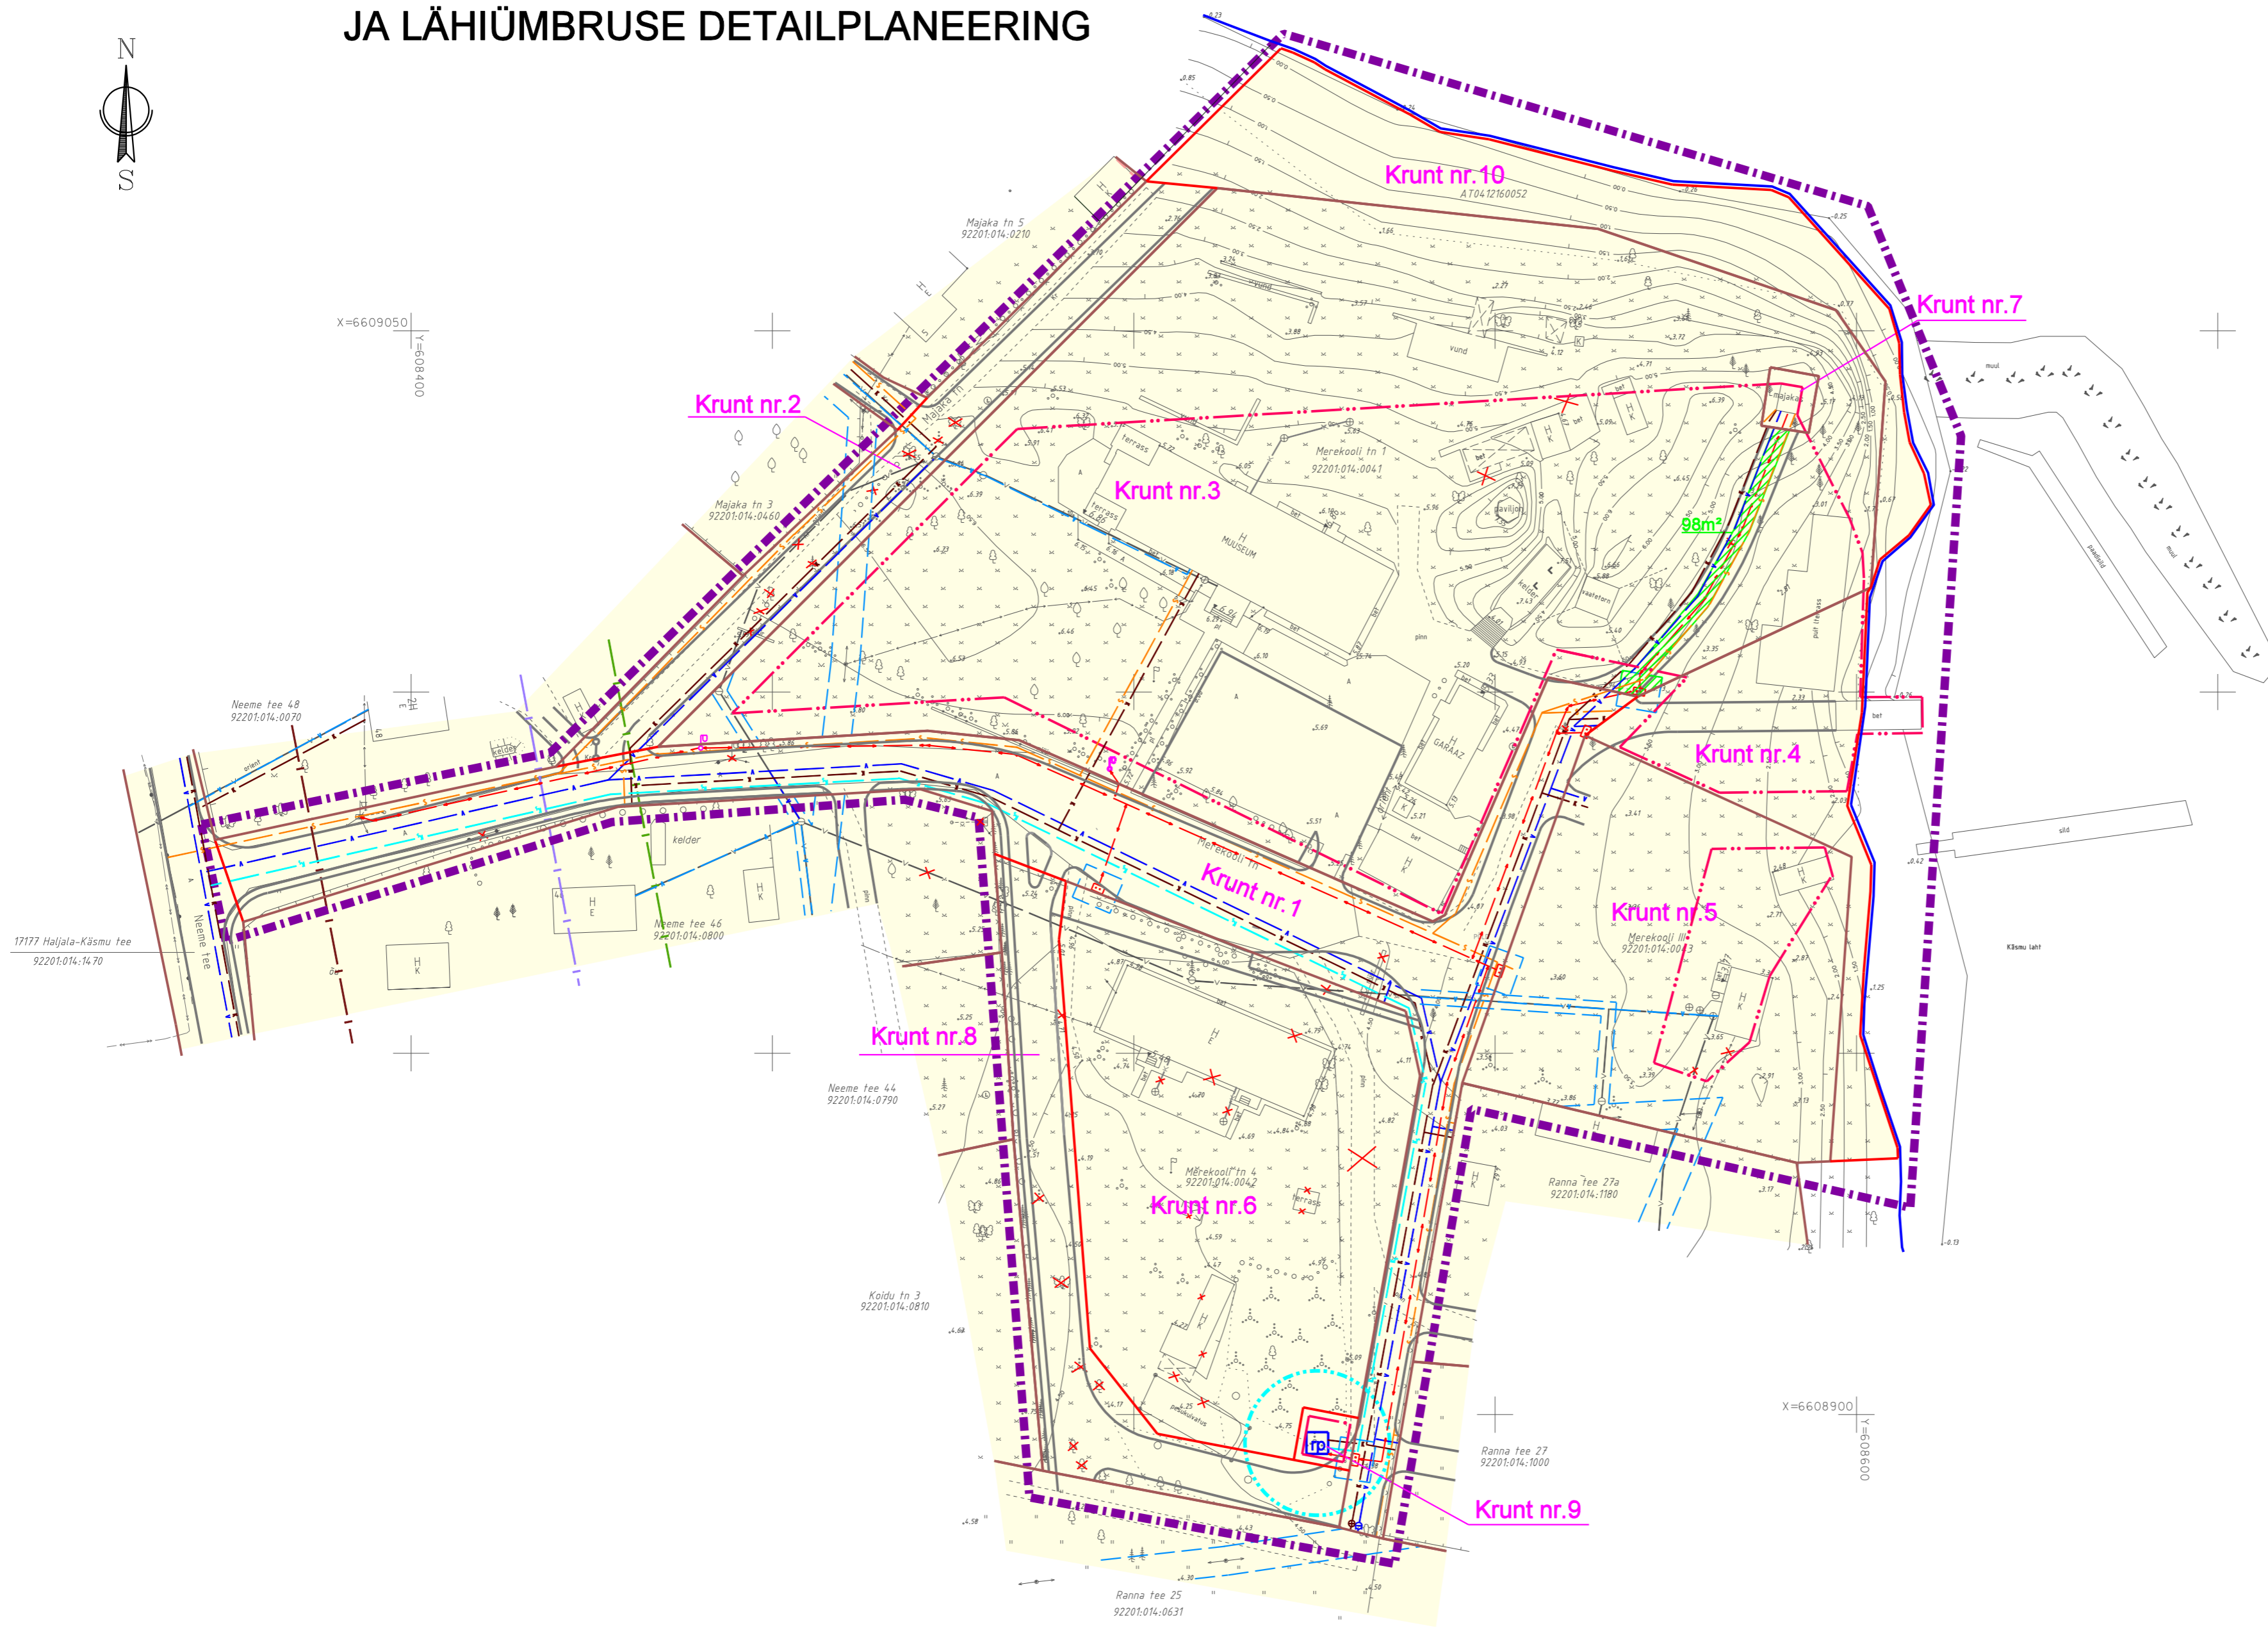


KÄSMU KÜLA MEREKOOLI TN 1, MEREKOOLI III, MEREKOOLI TN 4

JA LÄHIÜMBRUSE DETAILPLANEERING

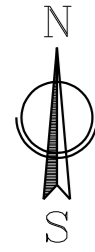

LEPPEMÄRGID

- - - - - PLANEERINGUALA PIIR
- OL. OL. MAAÜKSUSTE PIIRID
- PLAN. MAAÜKSUSTE PIIRID
- EESTI VABARIIGI AMETLIK MEREPIIR
- - - - - MAANTEE KAITSEVÕÕND 50m (äärise sõiduraja teljest)
- - - - - MAANTEE SANITAARKAITSEVÕÕND 60m (katte servast)
- - - - - LUBATUD EHITUSJÕON 15m (katte servast)
- - - - - PLAN. HOONESTUSALA
- - - - - REOVEEPUMPLA SANITAARKAITSEVÕÕND R=10m
- OL.OL. KÕRGHALJASTUS
- OL.OL. HEKK
- - - - - OL.OL. SIDEKAABEL
- - - - - OL.OL. MADALPINGEKAABEL
- - - - - OL. OL. VEETRASS
- - - - - OL. OL. KANALISATSIOONITRASS
- - - - - OL. OL. KÕRGEPINGEKAABEL
- - - - - OL. OL. TÄNAVALGUSTUS
- - - - - OL. OL. ELEKTRIKILP
- - - - - OL. OL. SIDEÕHULIIN
- - - - - OL. OL. ELEKTRIOHULIIN
- ✗ LIKV. MADALPINGELIIN / HALJASTUS
- ✗ KINNISTU PIIR JNE
- - - - - VÄLISVÕRKUDE KITSENDUSALA
- - - - - PLAN. SIDETRASS
- - - - - PLAN. MADALPINGEKAABEL JA LIITUMISKILP
- - - - - PLAN. SURVEKANALISATSIOON
- - - - - PLAN. VEETRASS
- - - - - PLAN. KANALISATSIOONITRASS
- - - - - REK. VEETRASS
- P PLAN. REOVEEPUMPLA
- P PLAN. TÄNAVALGUSTUS
- P Kruunt nr. 1 PLAN. KRUNDI NUMBER
- 98m² PLAN. SERVITUUDIALA

DETAILPLANEERING KEHTIB KOOS SELETUSKIRJAGA
DET.PL. KOOSTAMISEL ON KASUTATUD OÜ GEM-GEO GEOD. ALUSPLAANI

<p>OÜ PROJEKTEERIMIS- KESKUS</p> <p>Tallinna tn 21 44311 RAKVERE projekteerimiskeskus@gmail.com tel. & fax 324 4844, 3222 90 REITER regitr.nr. EEP000183 www.projekteamiskeskus.ee</p>	<p>KÄSMU KÜLA MEREKOOLI TN 1, MEREKOOLI III, MEREKOOLI TN 4 JA LÄHIÜMBRUSE DETAILPLANEERING</p> <p>Auskoht: Käsmu küla Vihula vald</p>	
	<p>Tallinn: Vihula Vallavalitsus</p> <p>Jooks: TEHNOVÕRĞUD</p>	<p>Töö nr. 151/0411</p> <p>Mõõtkaava 1/500</p> <p>Kuupäev 04/06/2012</p> <p>Staad. DP</p> <p>Leht 2</p>
<p>Juhataja K.Õisumägi</p>		